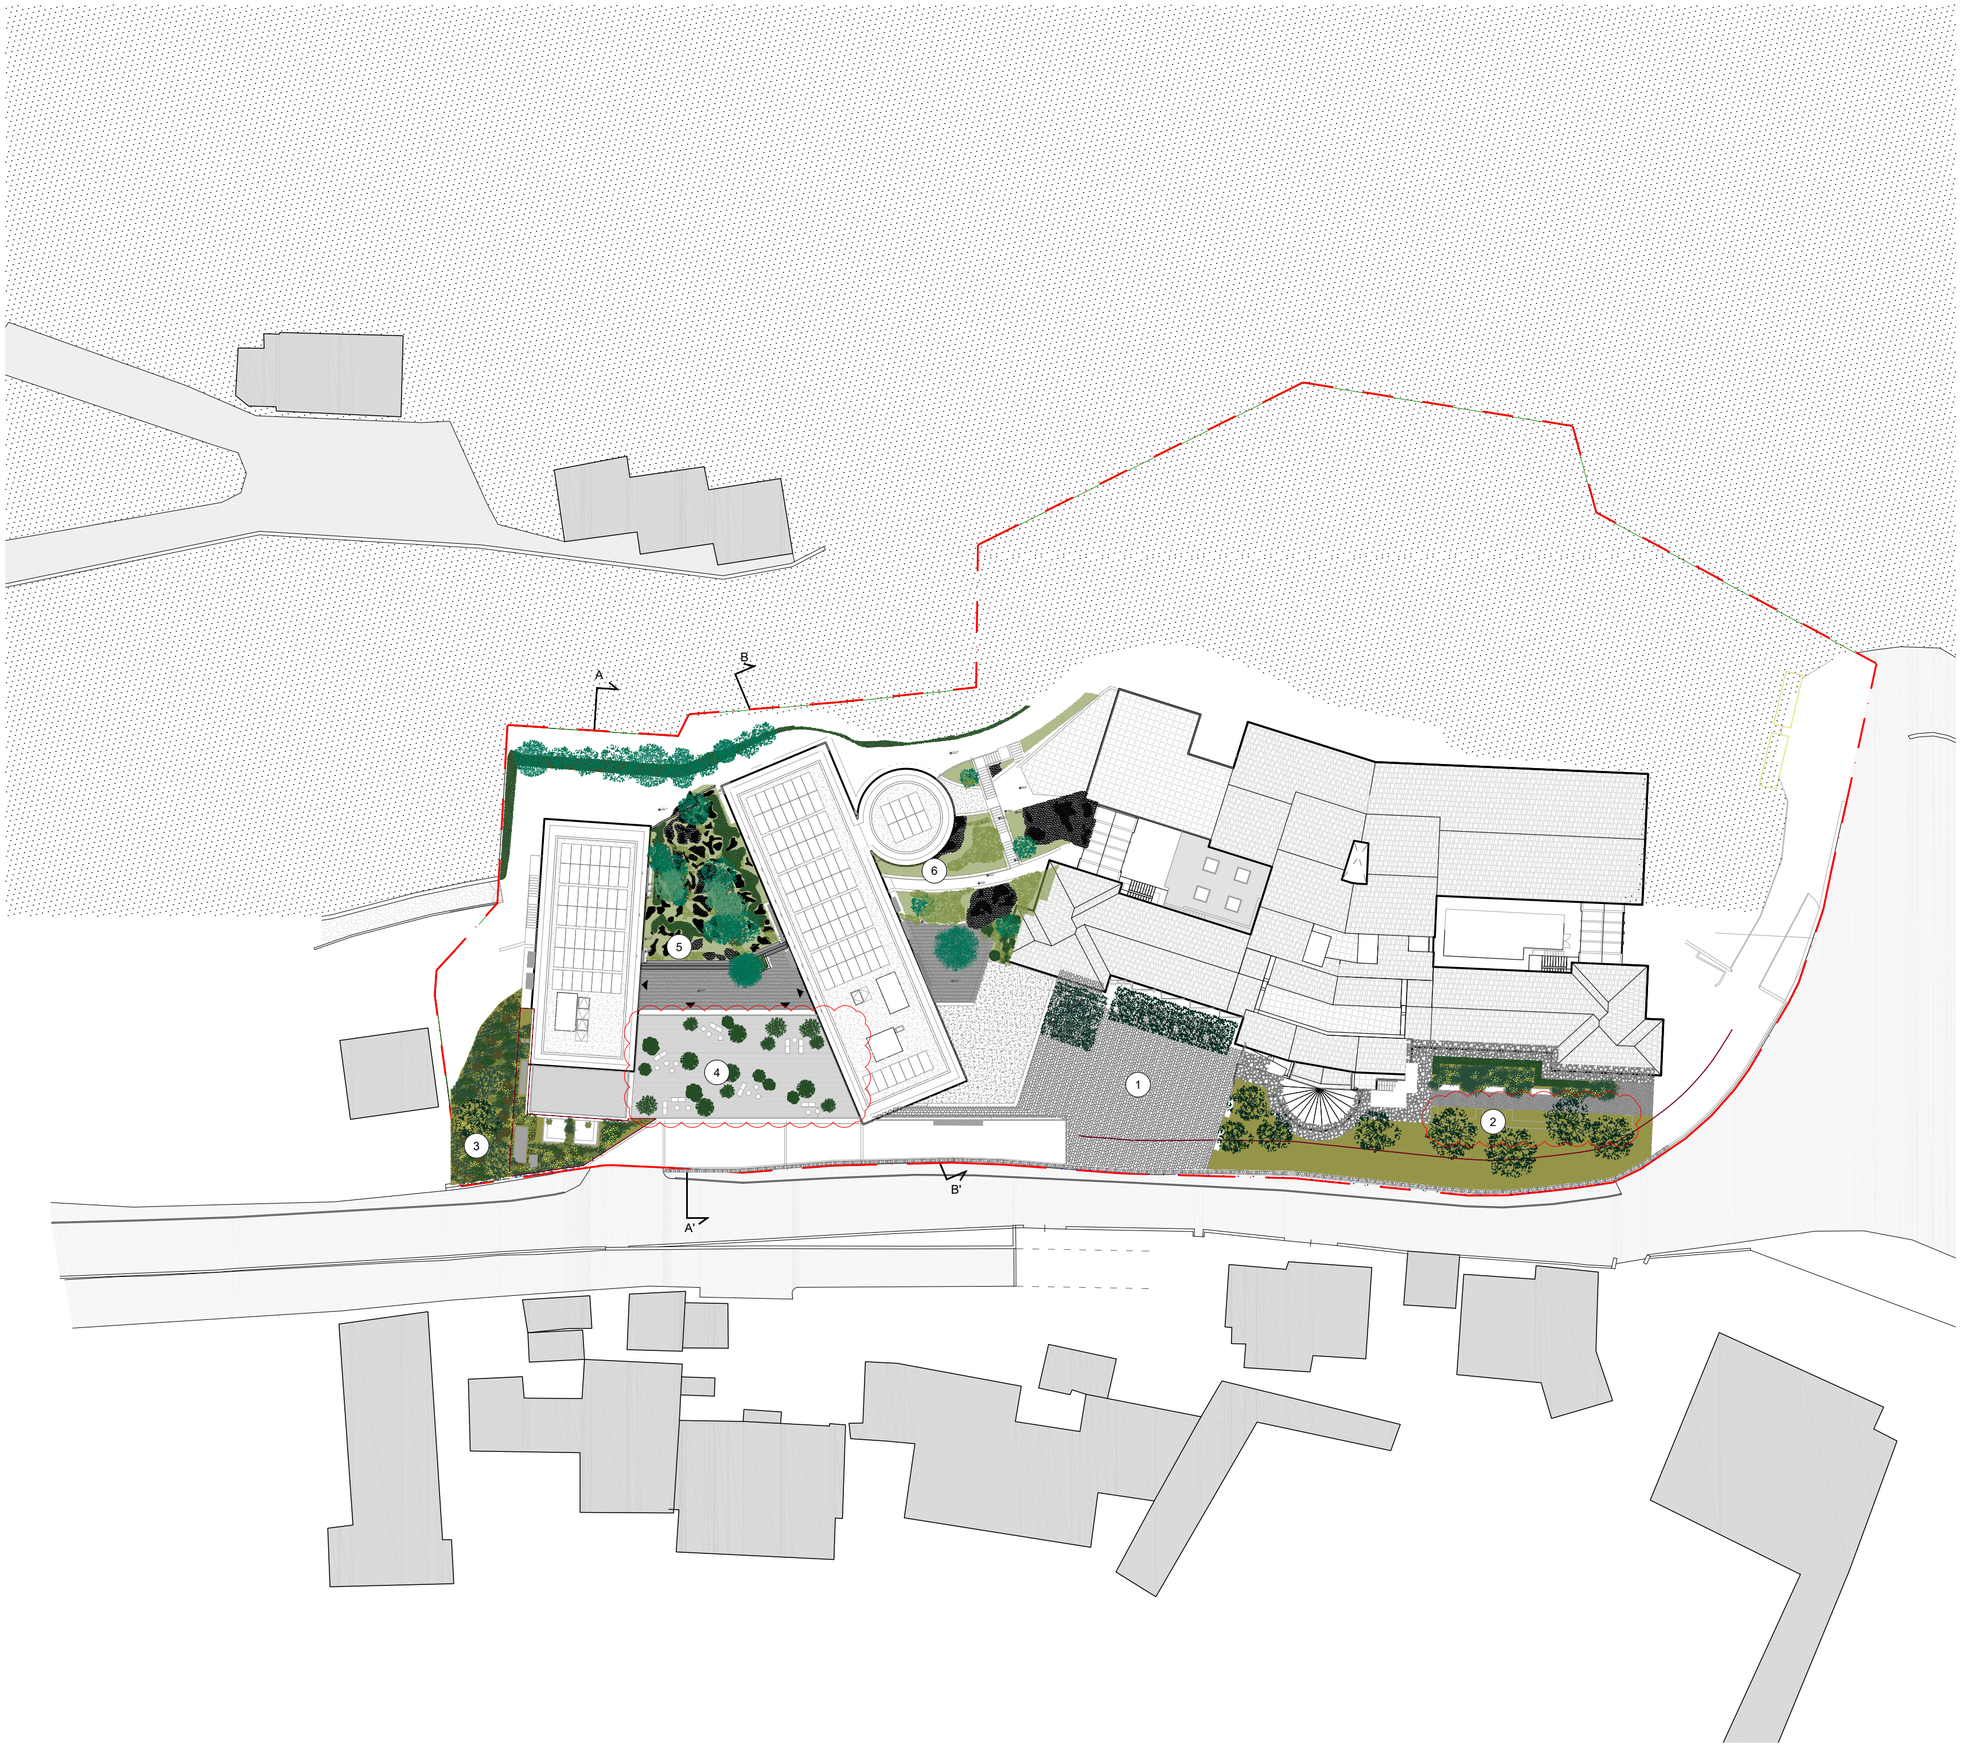

LEGENDA

1 Piazza minerale
2 Giardino frontale
3 Giardini privati
4 Terrazza P2
5 Corte verde
6 Corte fresca

N.	Descrizione	Data
1	Modifica paesaggistica terrazza P2 e giardino frontale; materiale deck terrazze, protezione murale corridoi.	04/08/2023

Committente:
FONDAZIONE BEPPINA E FILIPPO MARTINOLI
CASA DELLA SERENITA' ONLUS
Via Gobetti 39, 24065 - Lovere (BG)
T- +39 035960792
info@casaserenita.it

Progettisti:

LABORATORIO PERMANENTE
Architettura, Urbanistica e Landscape
Via Paisiello 22, 20131 - Milano
T- +39 0245470170
info@laboratoriopermanente.com

FOR ENGINEERING ARCHITECTURE
Ingegneria integrata
Piazza Carlo Felice 18, 10121 - Torino
T- +39 0114117370
info@for-arch.com

RSL - Rebediani Scaccabarozzi Landscapes
Paesaggio
Via Marco Aurelio 21, Milano, 20127
T- +390314134093
studio@rslandscapes.it

PROGETTO ESECUTIVO DI PALAZZO SERENO
AMPLIAMENTO DI CASA DELLA SERENITA' E
REALIZZAZIONE DI PARCHEGGI PERTINENZIALI
Via Gobetti 39 - Lovere (BG)

20.02

CDS-PAE-20-02
Planimetria generale
Progetto

Data
04/08/2023

Scala
1:500

Formato
A2

A norma delle vigenti leggi sul diritto d'autore il documento non può essere riprodotto né divulgato a terzi senza consenso. Tutte le quote devono essere verificate in sito.